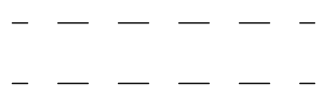



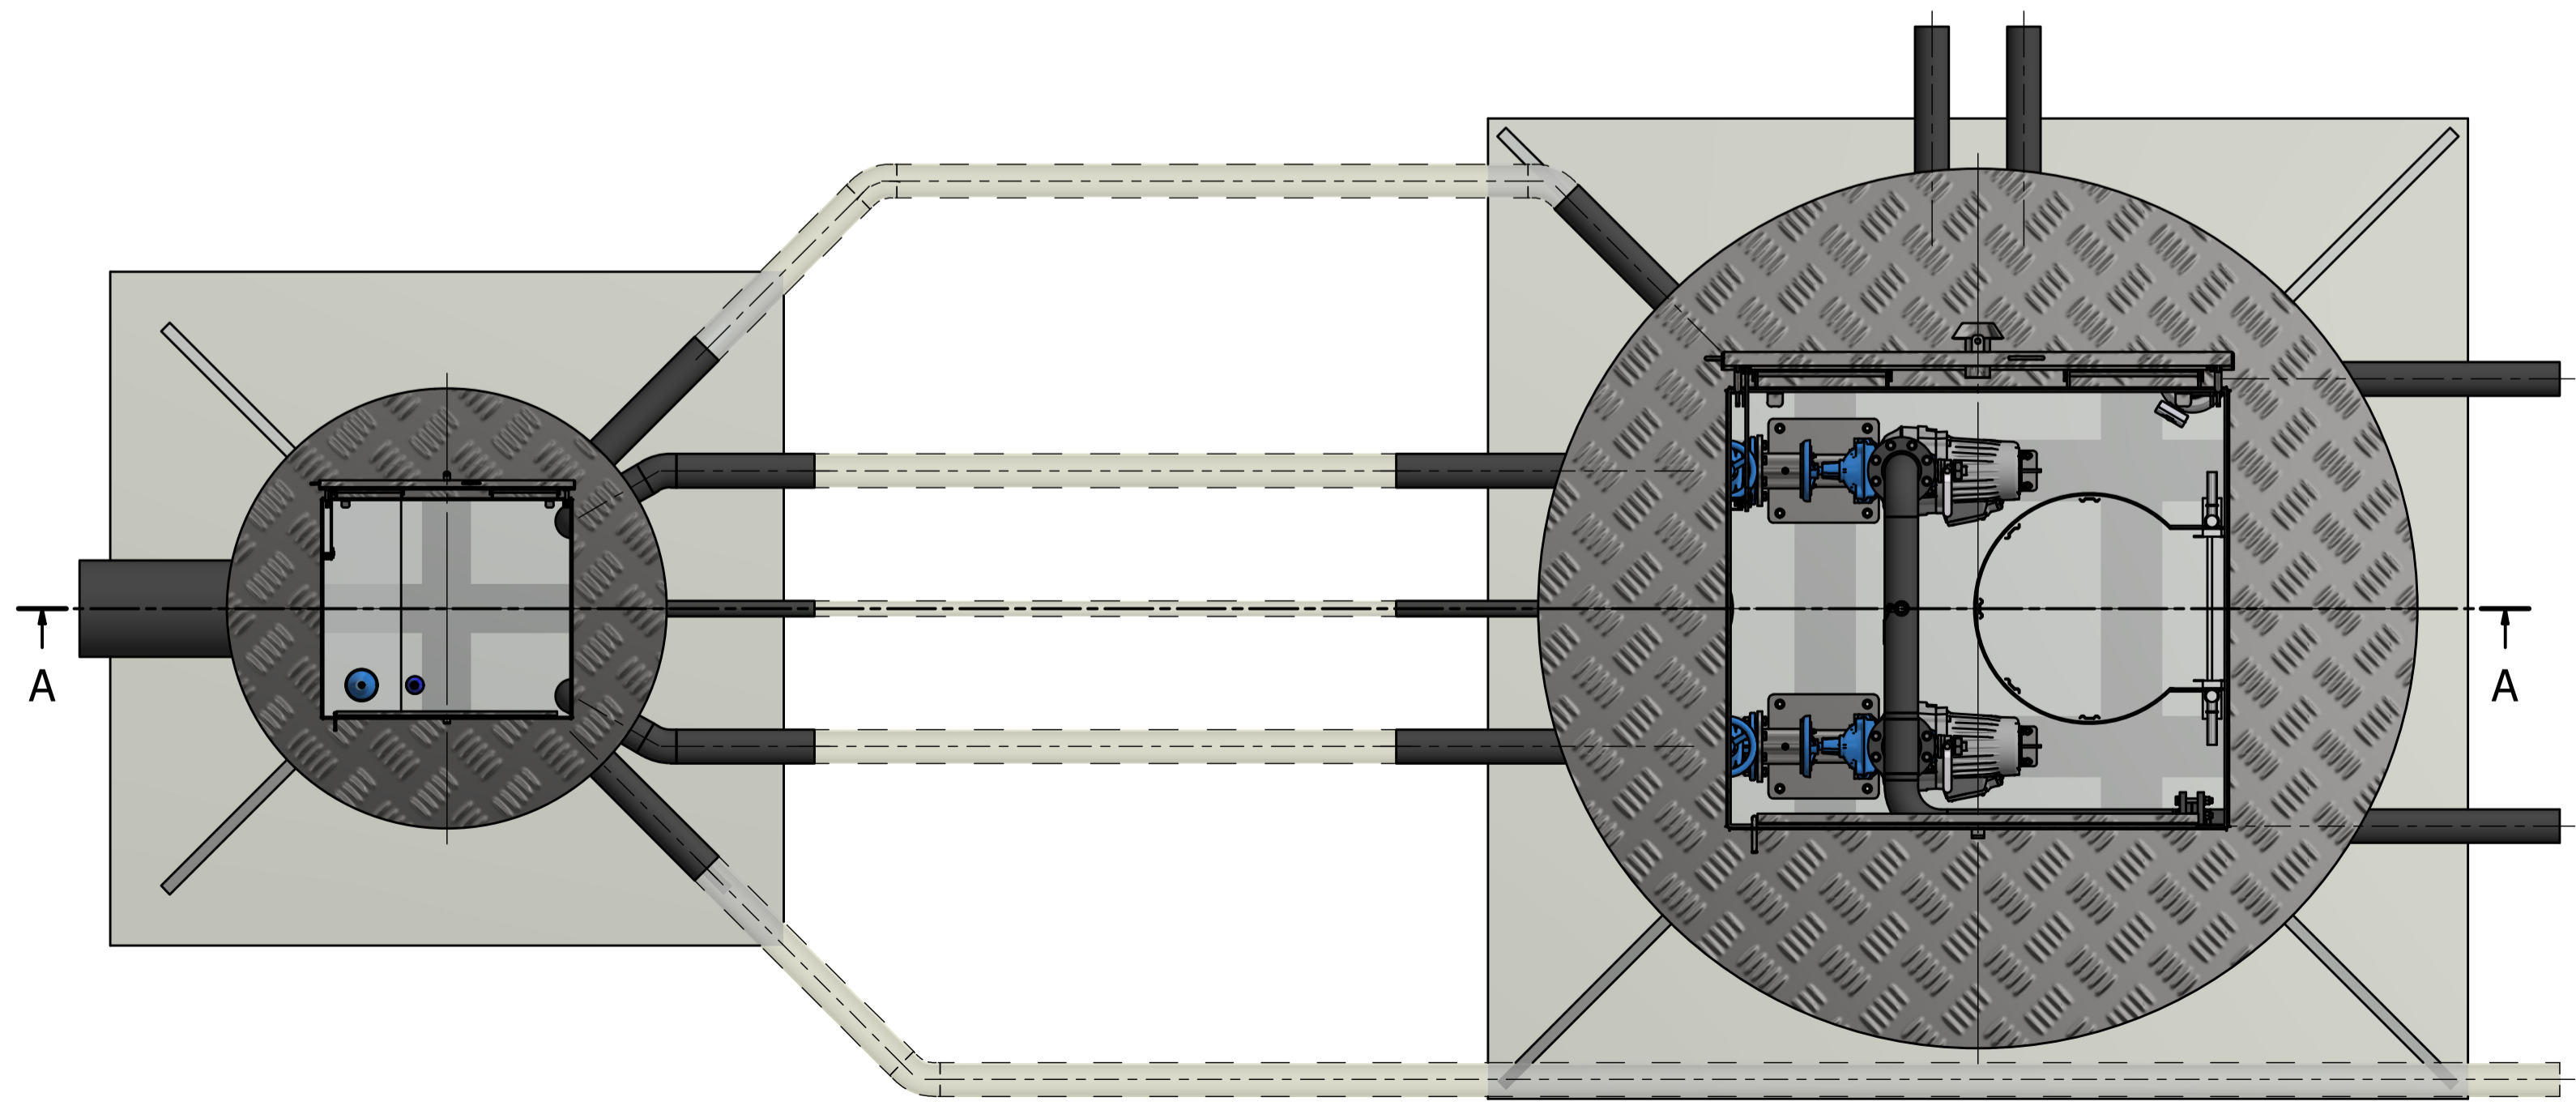
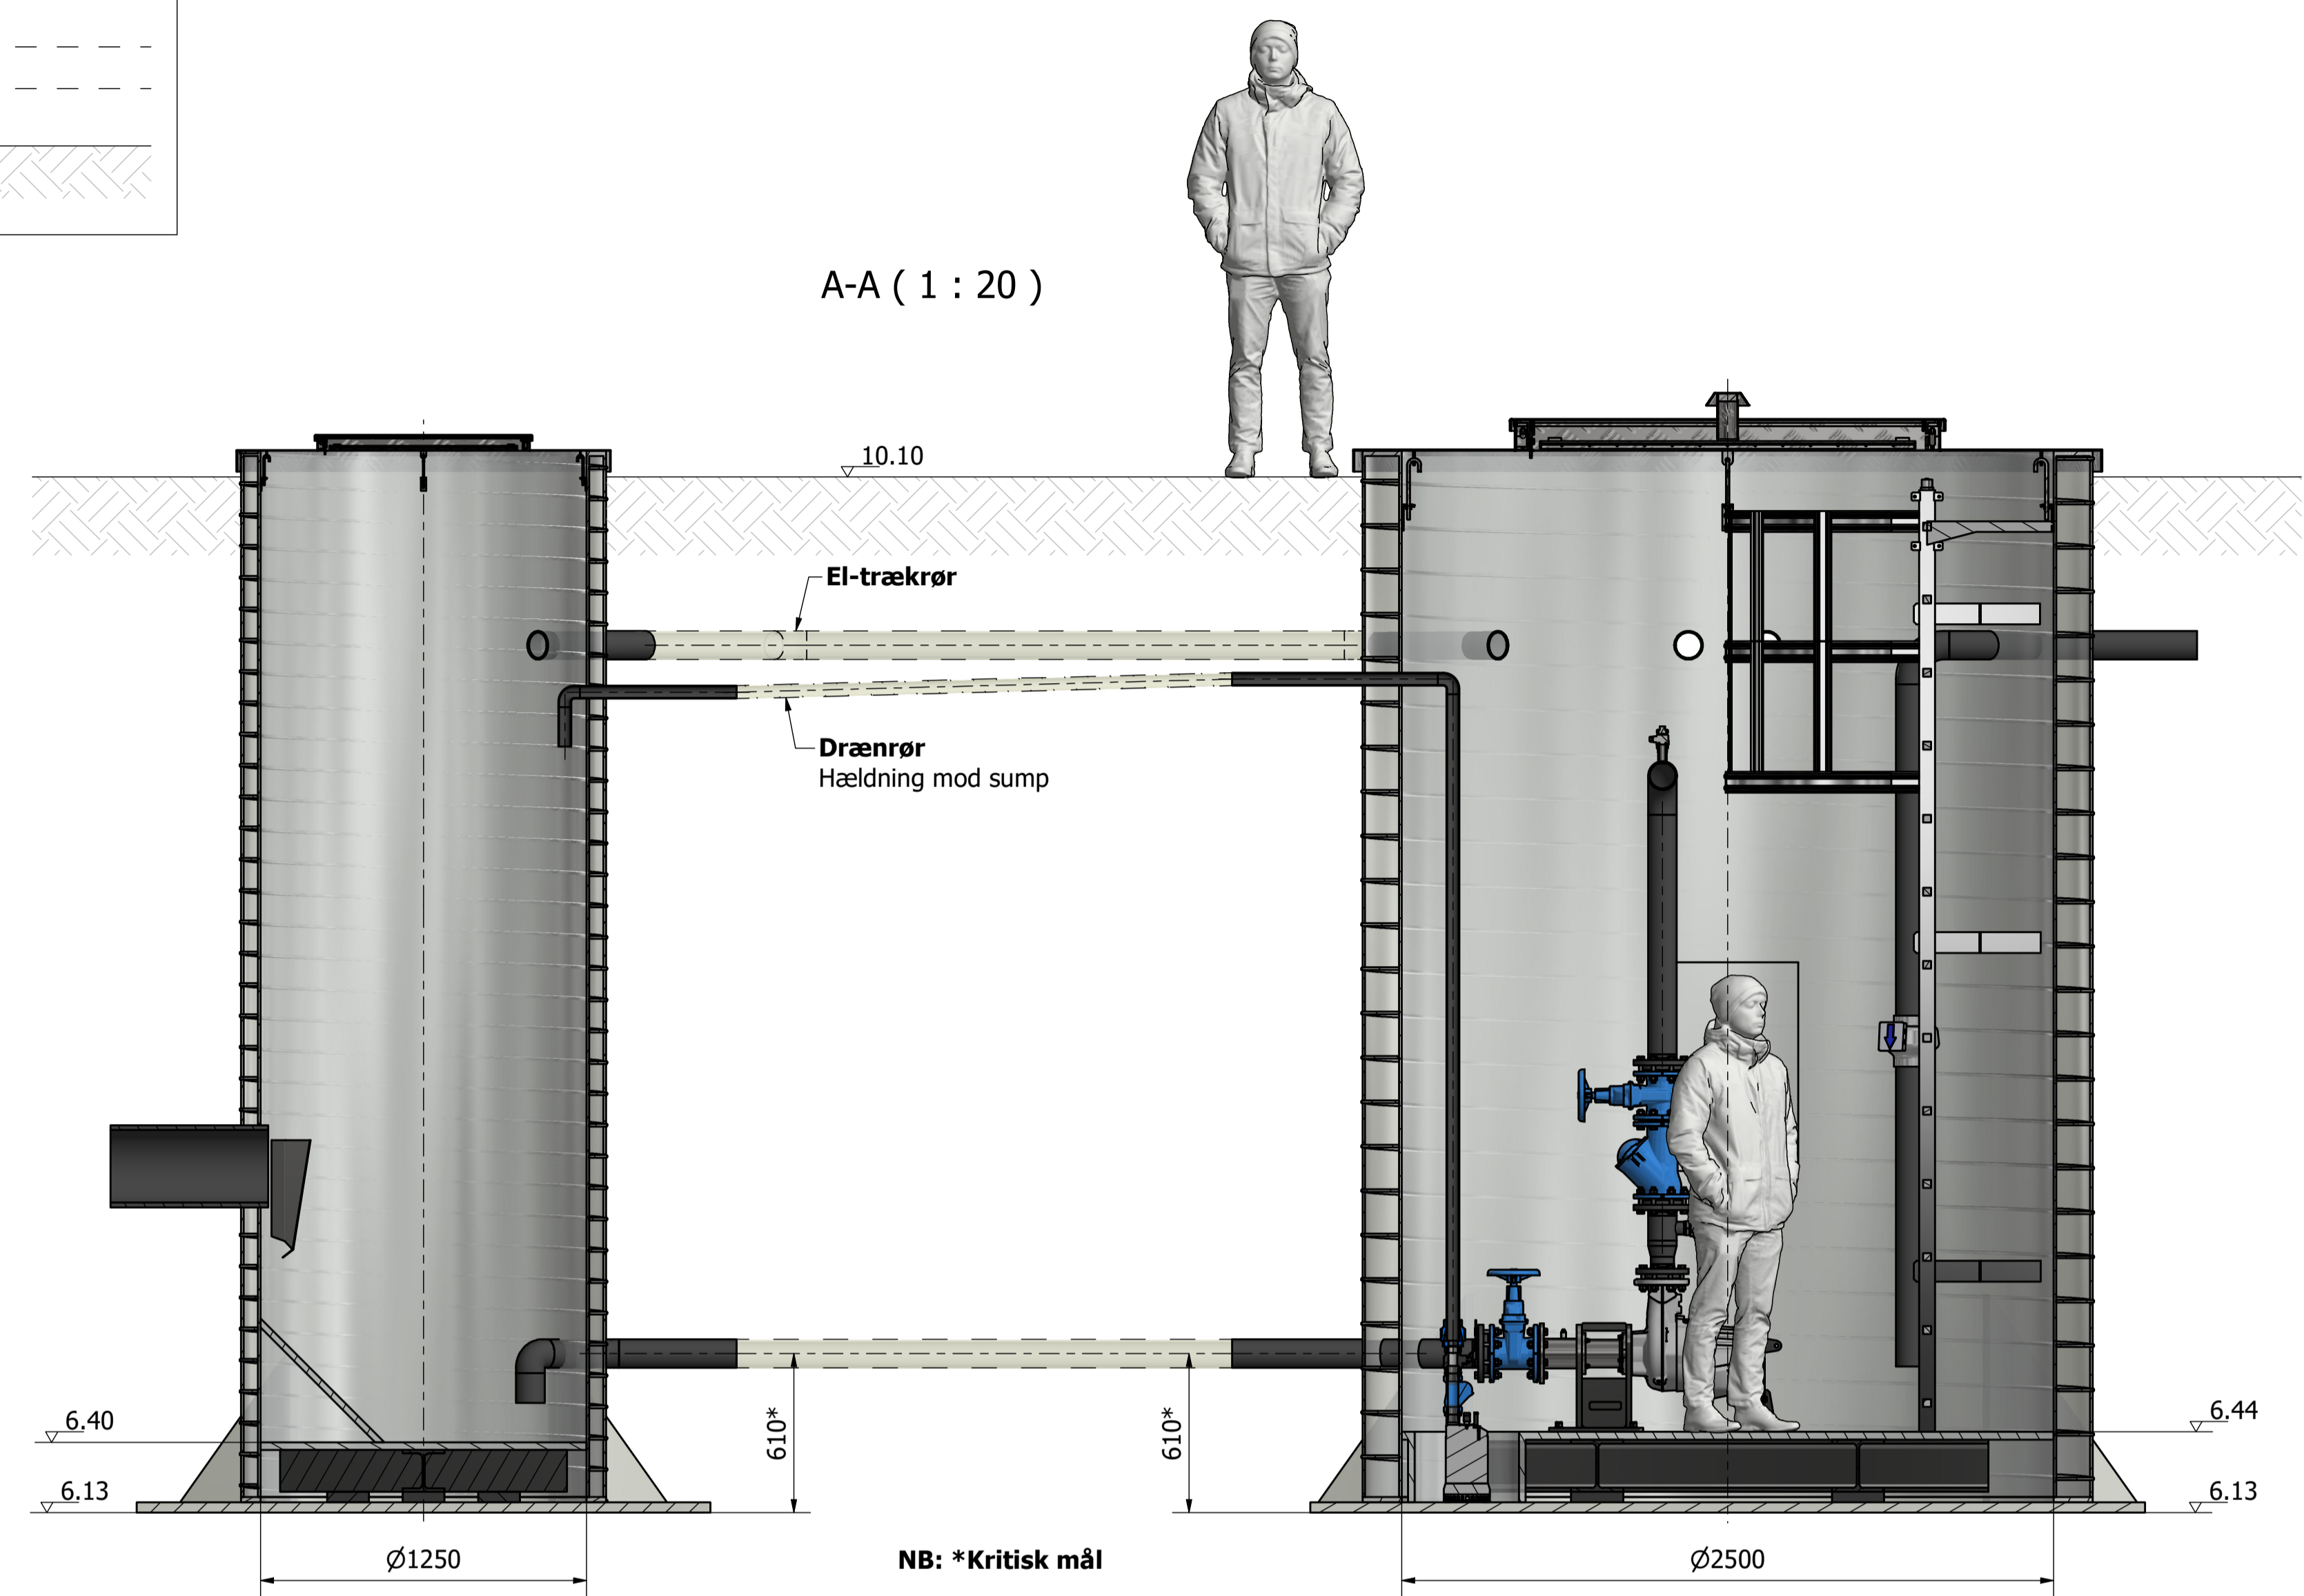
12 11 10 9 8 7 6 5 4 3 2 1

SIGNATUR FORKLARING:


Rørføring udenfor enterprise: 

Terrænniveau: 

A-A (1 : 20)




Revisioner			
Rev.	Sign.	Ændringer	Dato
A	SLN	Tegning oprettet.	30-01-2024
B	SLN	Trækrør og ventilationsrør tilføjet	06-02-2024

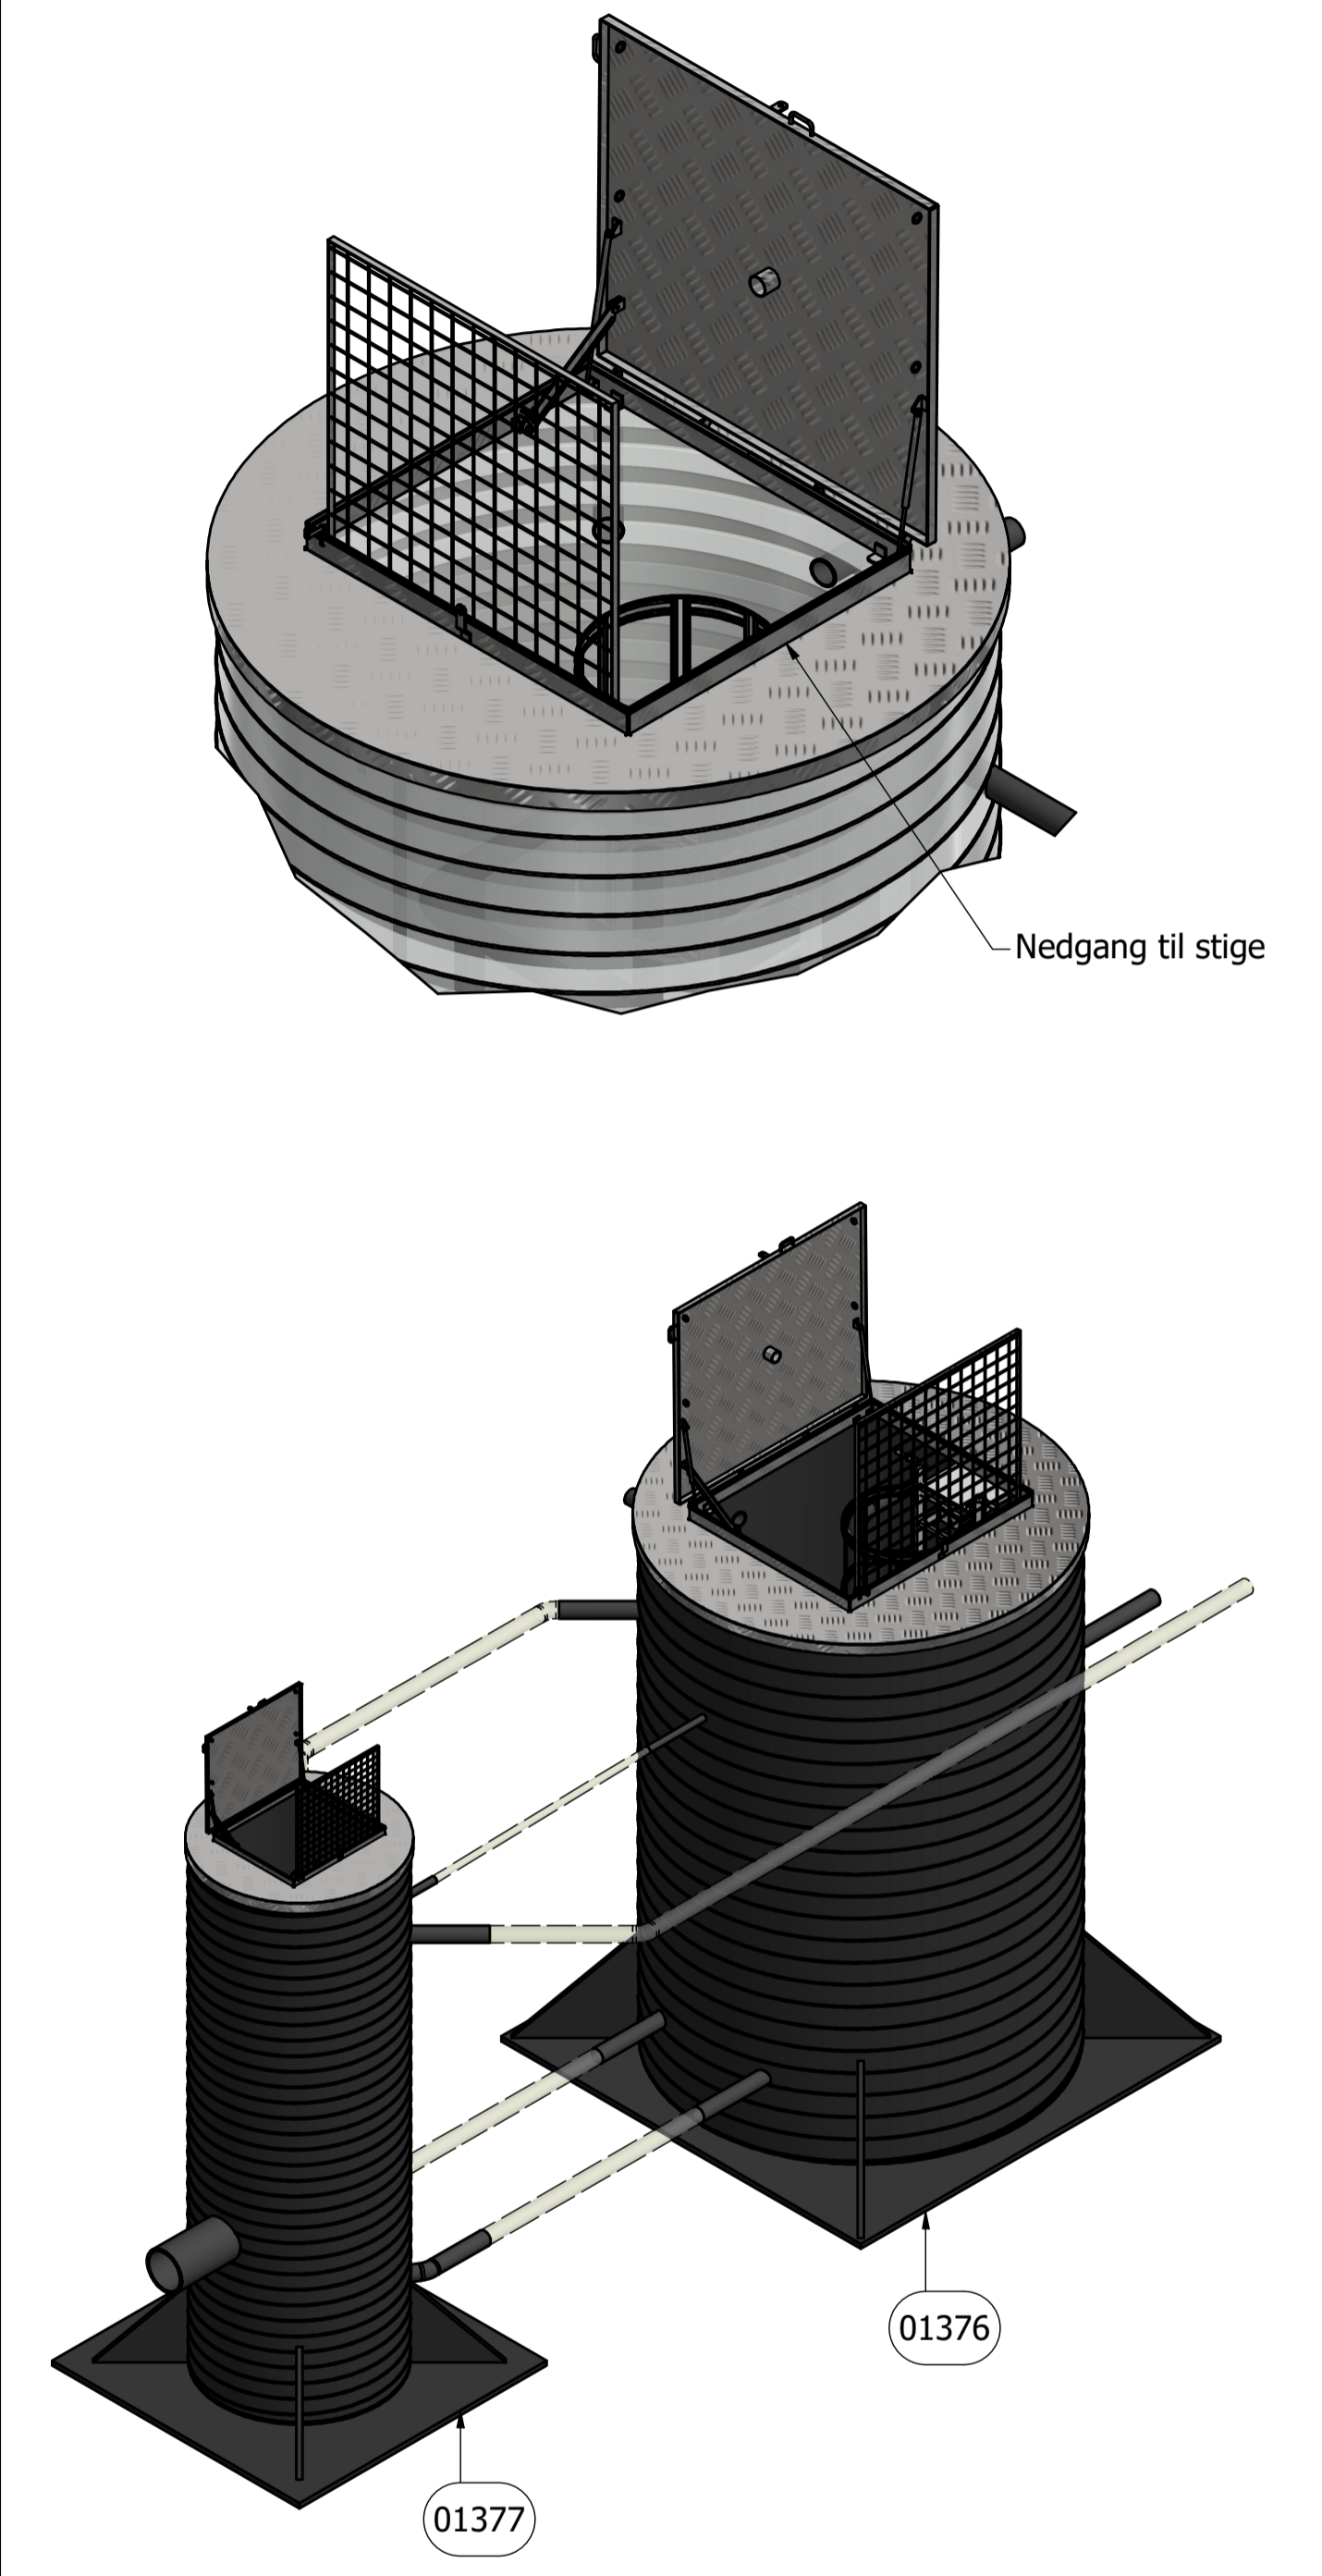



Styklister					
Tegn. nr.	Stk.	Benævnelse	Matr.	Dim.	Leverandør
01377	1	Brønd - Sump	PE mm.	Ø1250 Indv.	Xylem
01376	1	Brønd - Pumper	PE mm.	Ø2500 Indv.	Xylem

Vatnsvirkinn EHF

Skala: 1 : 20
 Tegn. 30-01-2024 SLN
 Godk.
 Tilbudsnr. 231253
 Projektnr. 24P--- 
 Tegn.nr. 01375 Rev. B

Denne tegning må ikke kopieres, forveksles andre firmaer og personer eller anvendes på en måde, som strider mod Xylem's interesser.

12 11 10 9 8 7 6 5 4 3 2 1